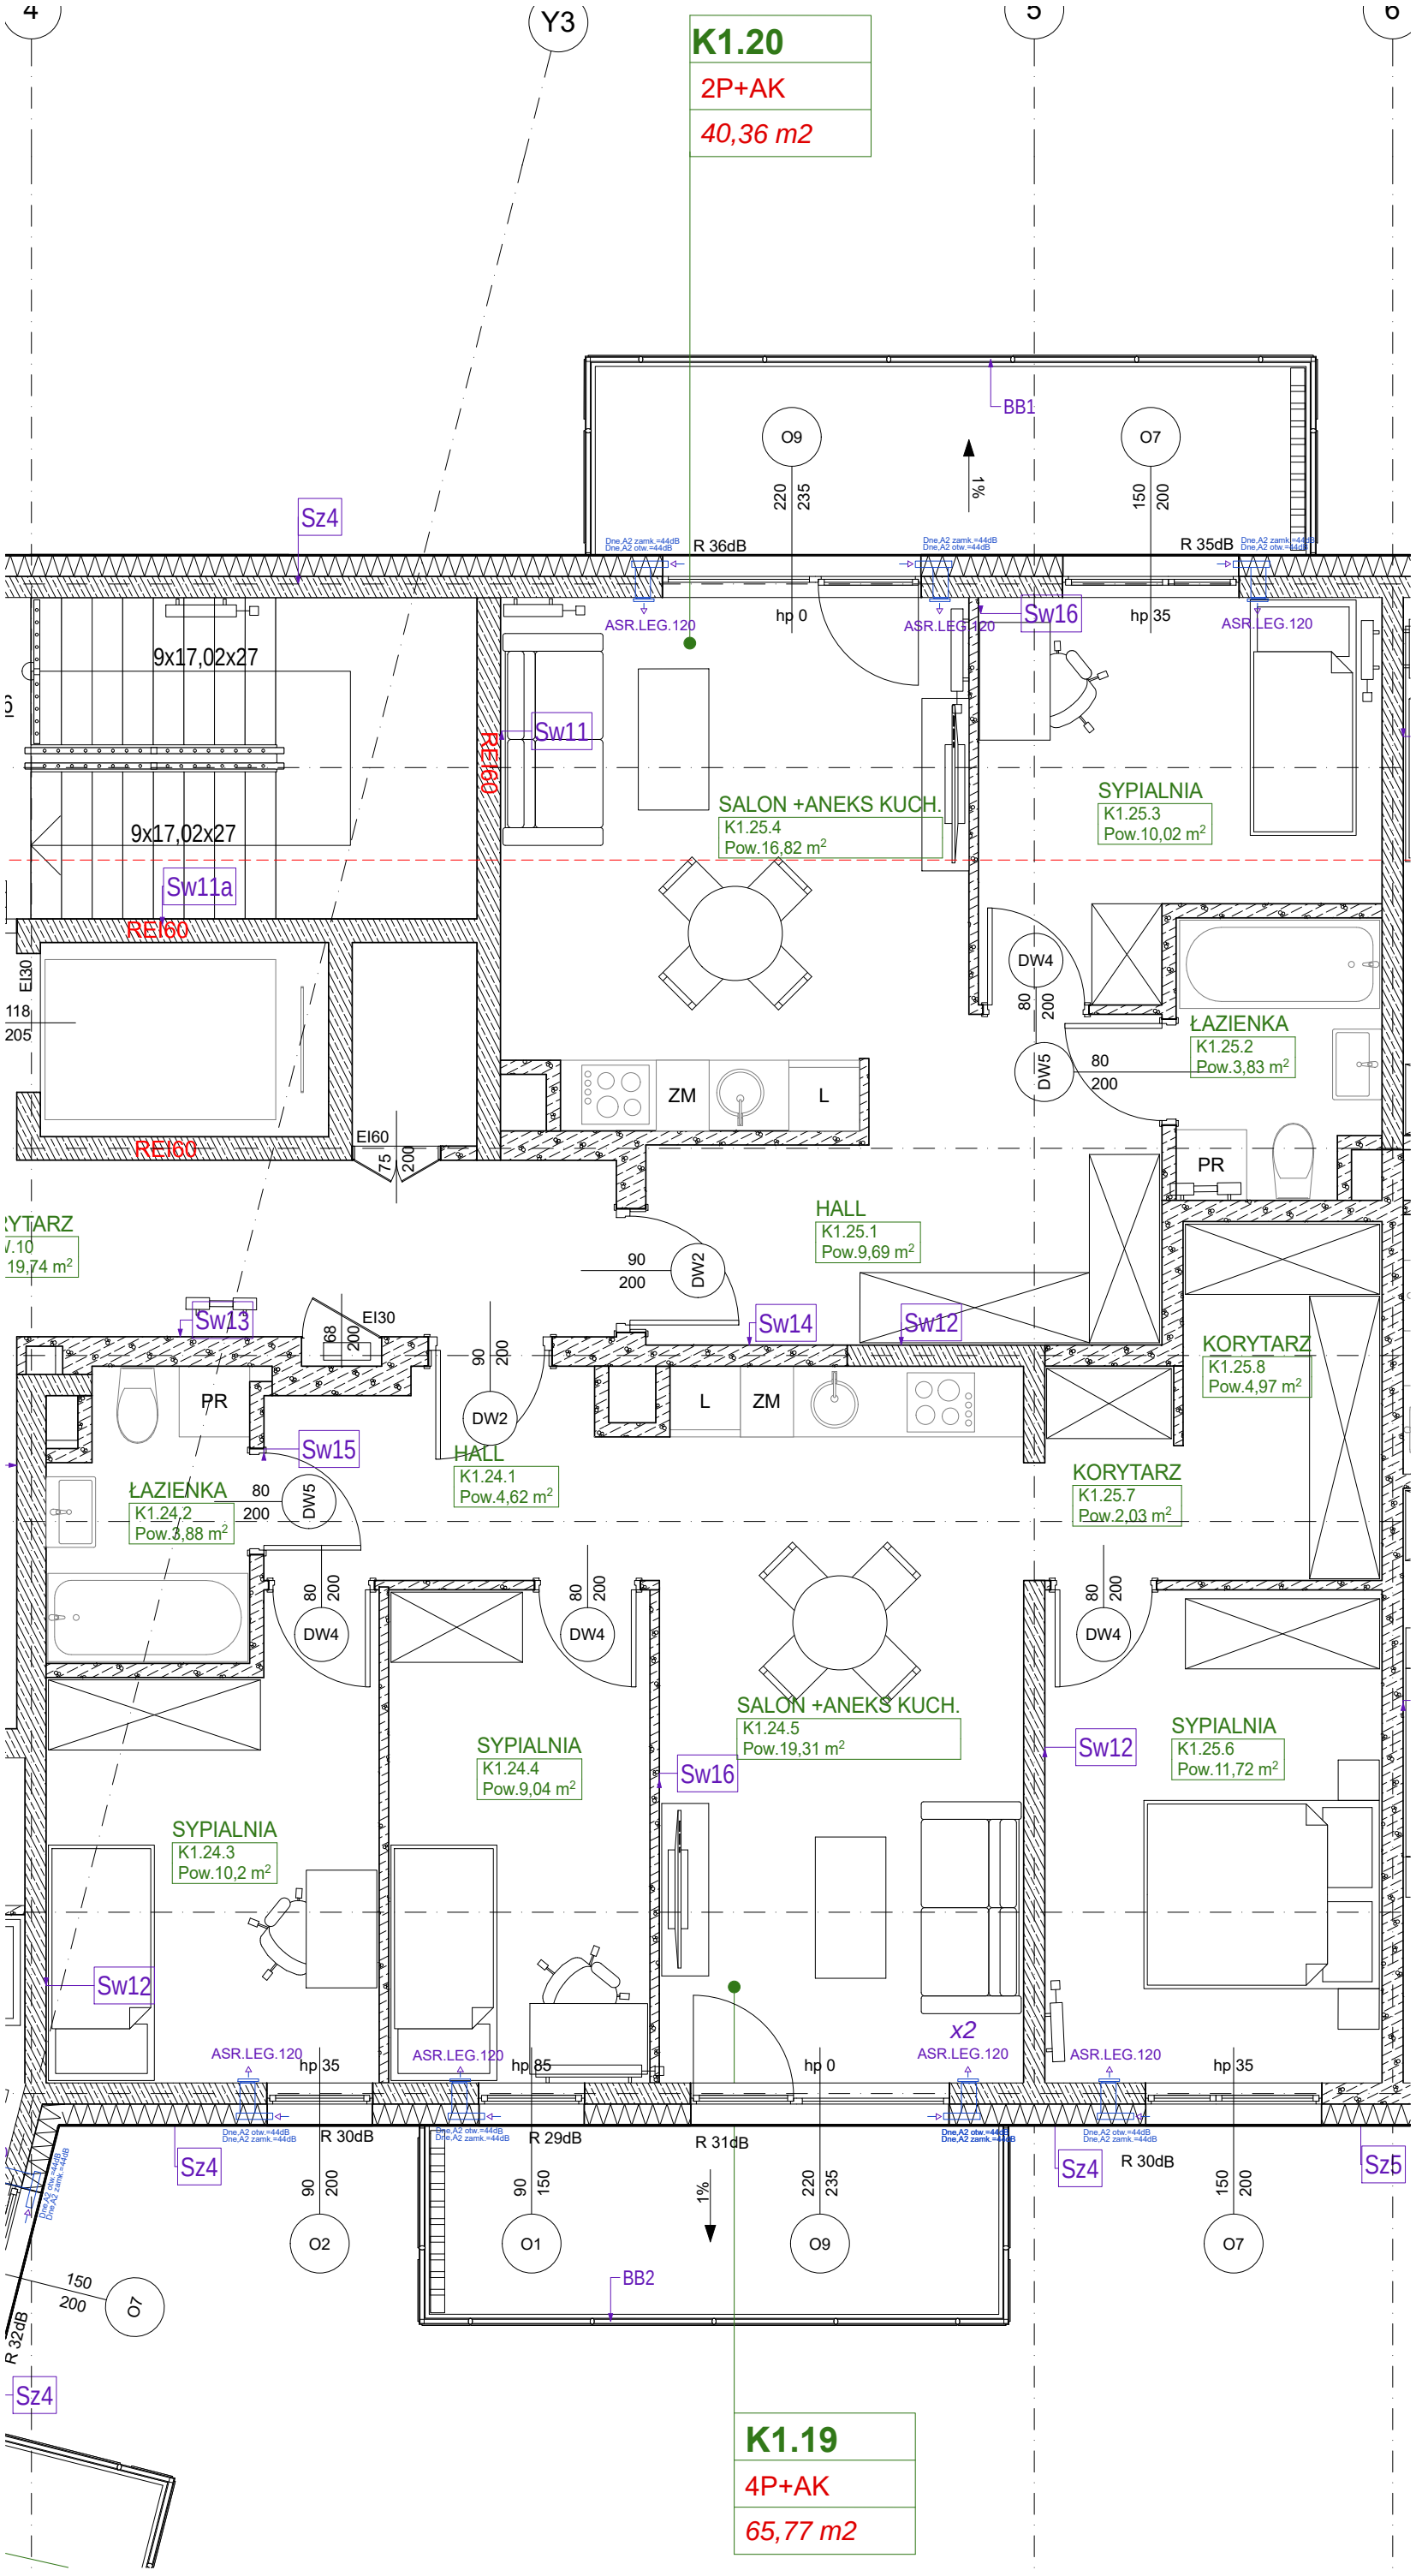
4
Y3
5
6
K1.20
2P+AK
40,36 m2
BB1
O9
O7
220
235
1%
150
200
Sz4
Dne,A2 zamk.=44dB
Dne,A2 otw.=44dB
R 36dB
R 35dB
ASR.LEG.120
hp 0
hp 35
Sw16
9x17,02x27
Sw11
REI60
SALON +ANEKS KUCH.
K1.25.4
Pow.16,82 m2
SYPIALNIA
K1.25.3
Pow.10,02 m2
Sw11a
EI30
118
205
ZM
L
DW4
80
200
ŁAZIENKA
K1.25.2
Pow.3,83 m2
DW5
EI60
75
PR
HALL
K1.25.1
Pow.9,69 m2
90
DW2
Sw13
68
Sw14
Sw12
KORYTARZ
K1.25.8
Pow.4,97 m2
Sw15
HALL
K1.24.1
Pow.4,62 m2
ŁAZIENKA
K1.24,2
Pow.3,88 m2
KORYTARZ
K1.25.7
Pow.2,03 m2
SYPIALNIA
K1.24.4
Pow.9,04 m2
SALON +ANEKS KUCH.
K1.24.5
Pow.19,31 m2
SYPIALNIA
K1.25.6
Pow.11,72 m2
SYPIALNIA
K1.24.3
Pow.10,2 m2
x2
hp 85
R 30dB
R 29dB
R 31dB
O2
O1
BB2
R 32dB
K1.19
4P+AK
65,77 m2